

ГЕОДЕТСКИ СНИМАК

РЕПУБЛИКА СРБИЈА
ГРАД БЕОГРАД

-ПОДЗЕМНИХ ИНСТАЛАЦИЈА-

Катастарска општина МАЛИ МОКРИ ЛУГ


Размера 1: 200 Бр. Д.Л. 11

Локација: Здравствена станица Мали Мокри Луг, ул. Босанска

Дужина канализационог вода: 62.5m
Дужина водоводног вода: 7.5m
Дужина вода јавне расвете: 100.5m



ЛЕГЕНДА:	
178.42	кота канализационог поклопца
177.32	кота дна шахта
-1.05	дубина до врха цеви
+1.75	висина до терена
176.37	кота врха водоводне цеви
+0.60	висина до терена
177.80	кота врха електроенергетског вода

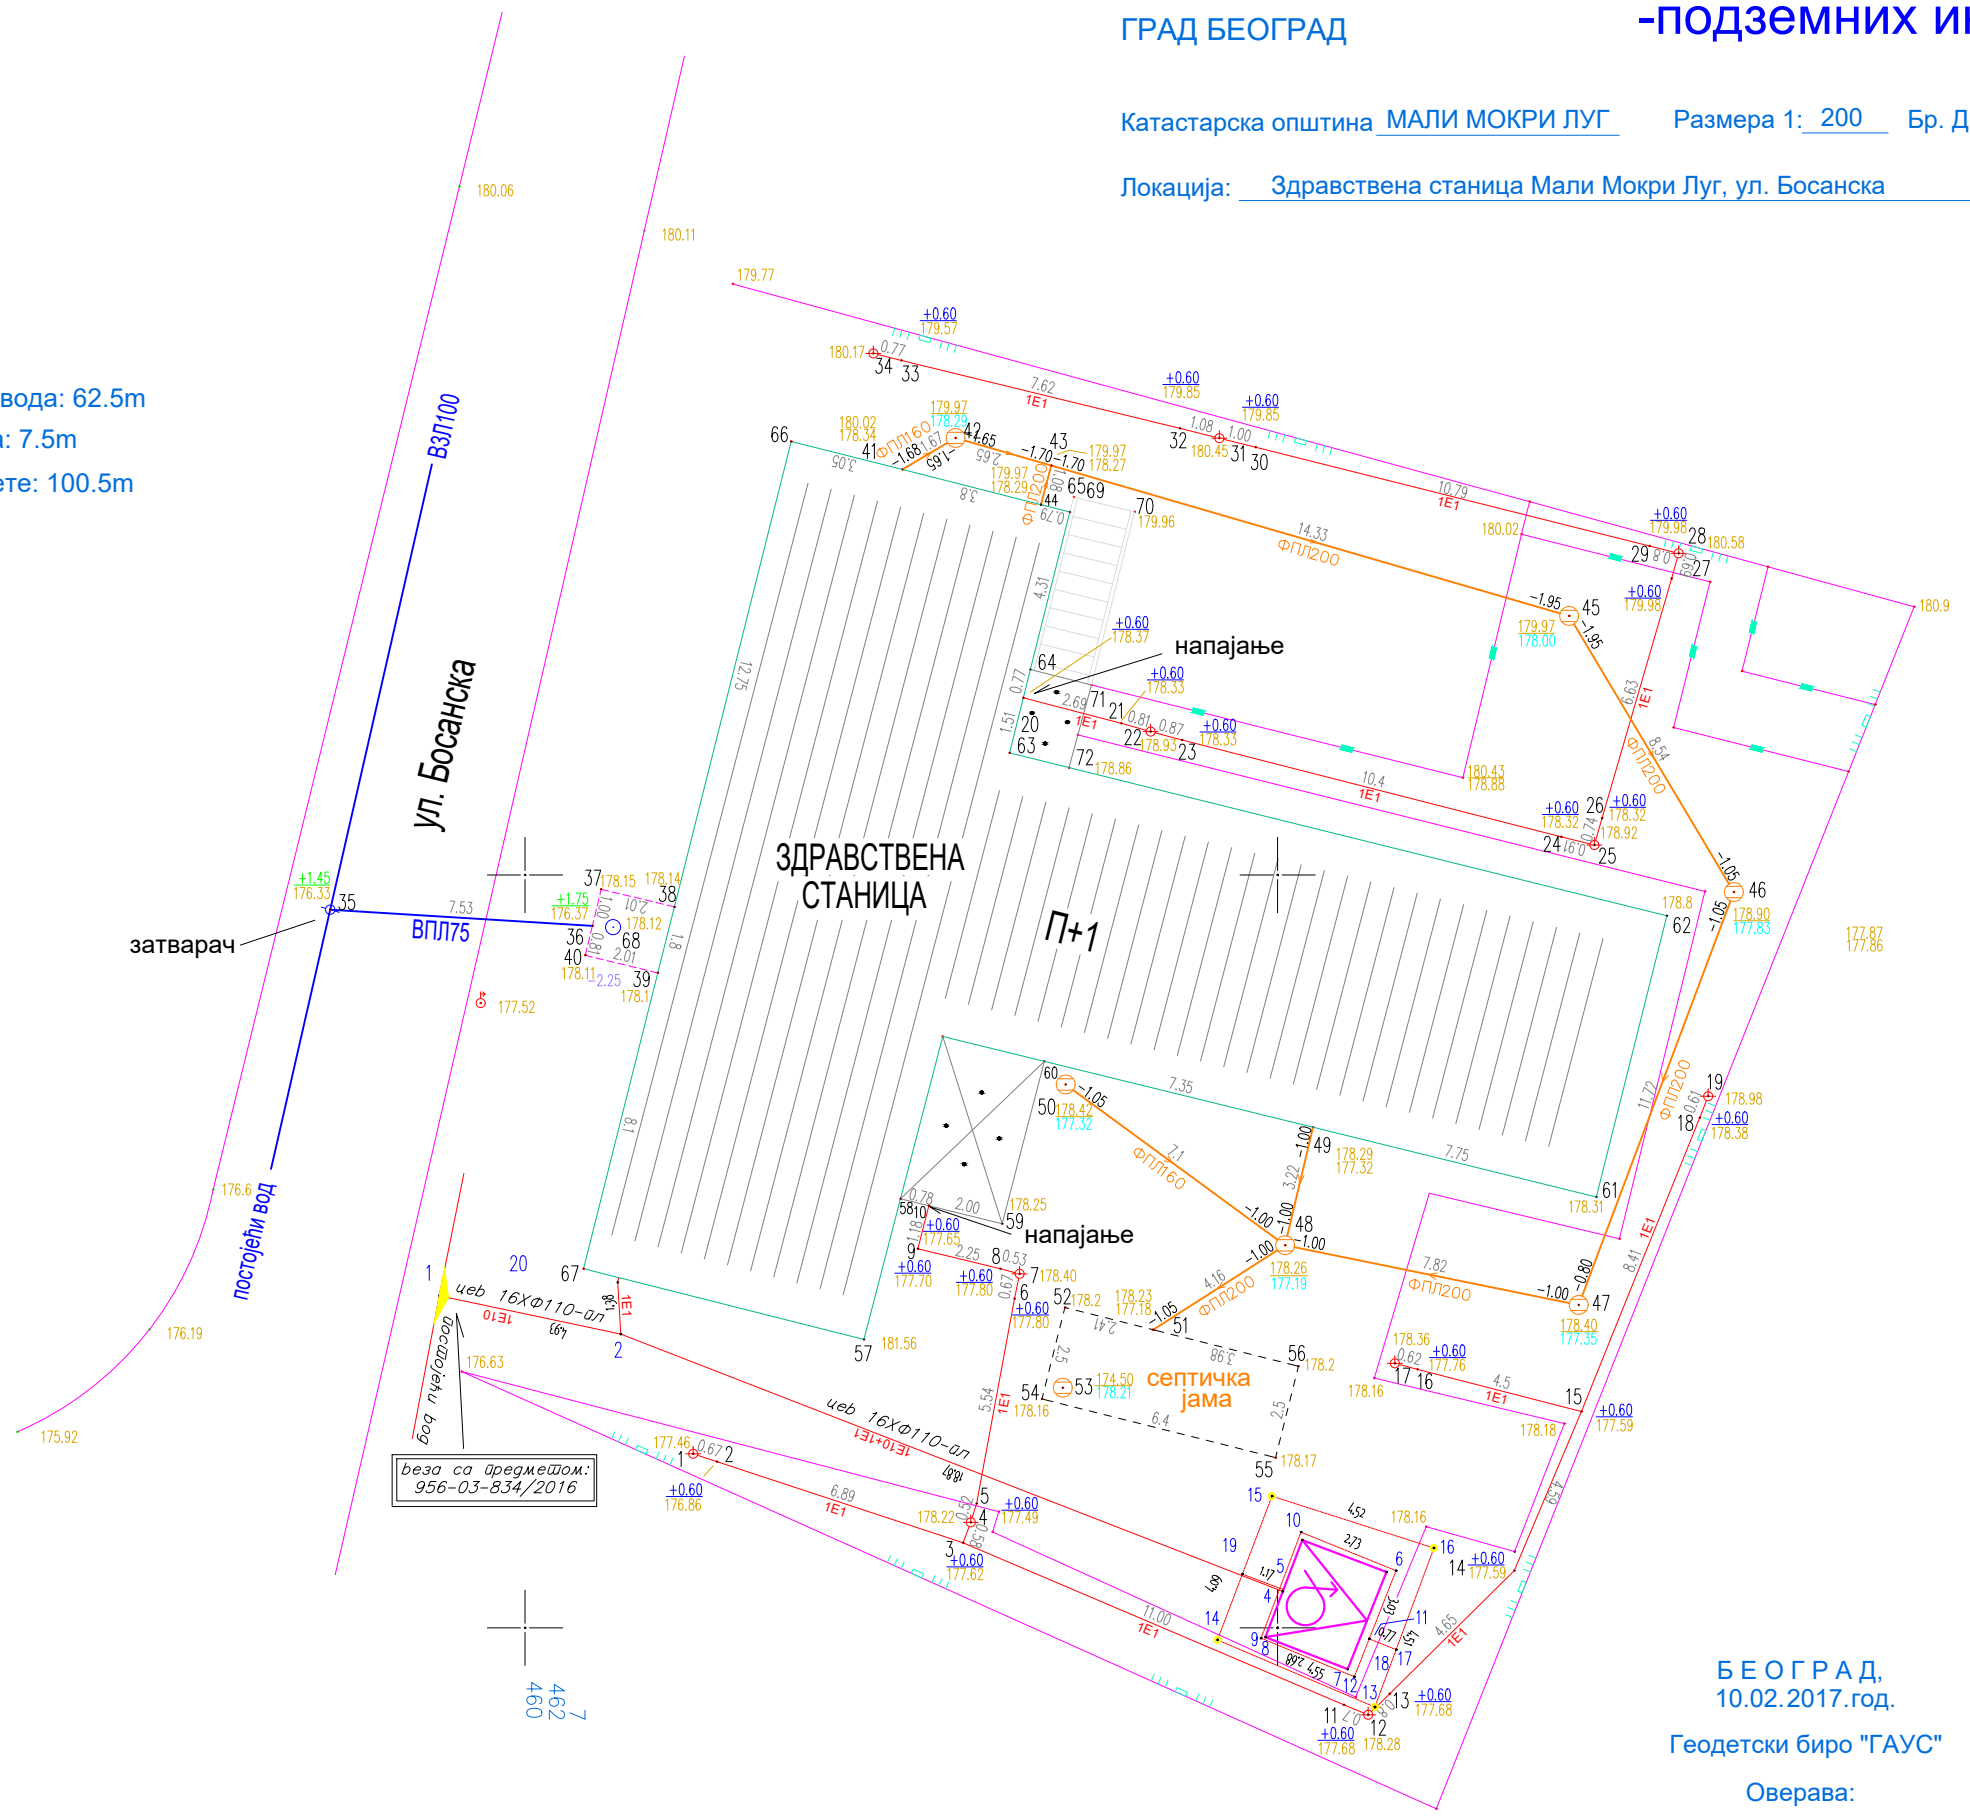

4
959
280

4
959
260
500
7

БЕОГРАД,
10.02.2017.год.
Геодетски биро "ГАУС"
Оверава:

Михајловић Сретен мастер геодезије